


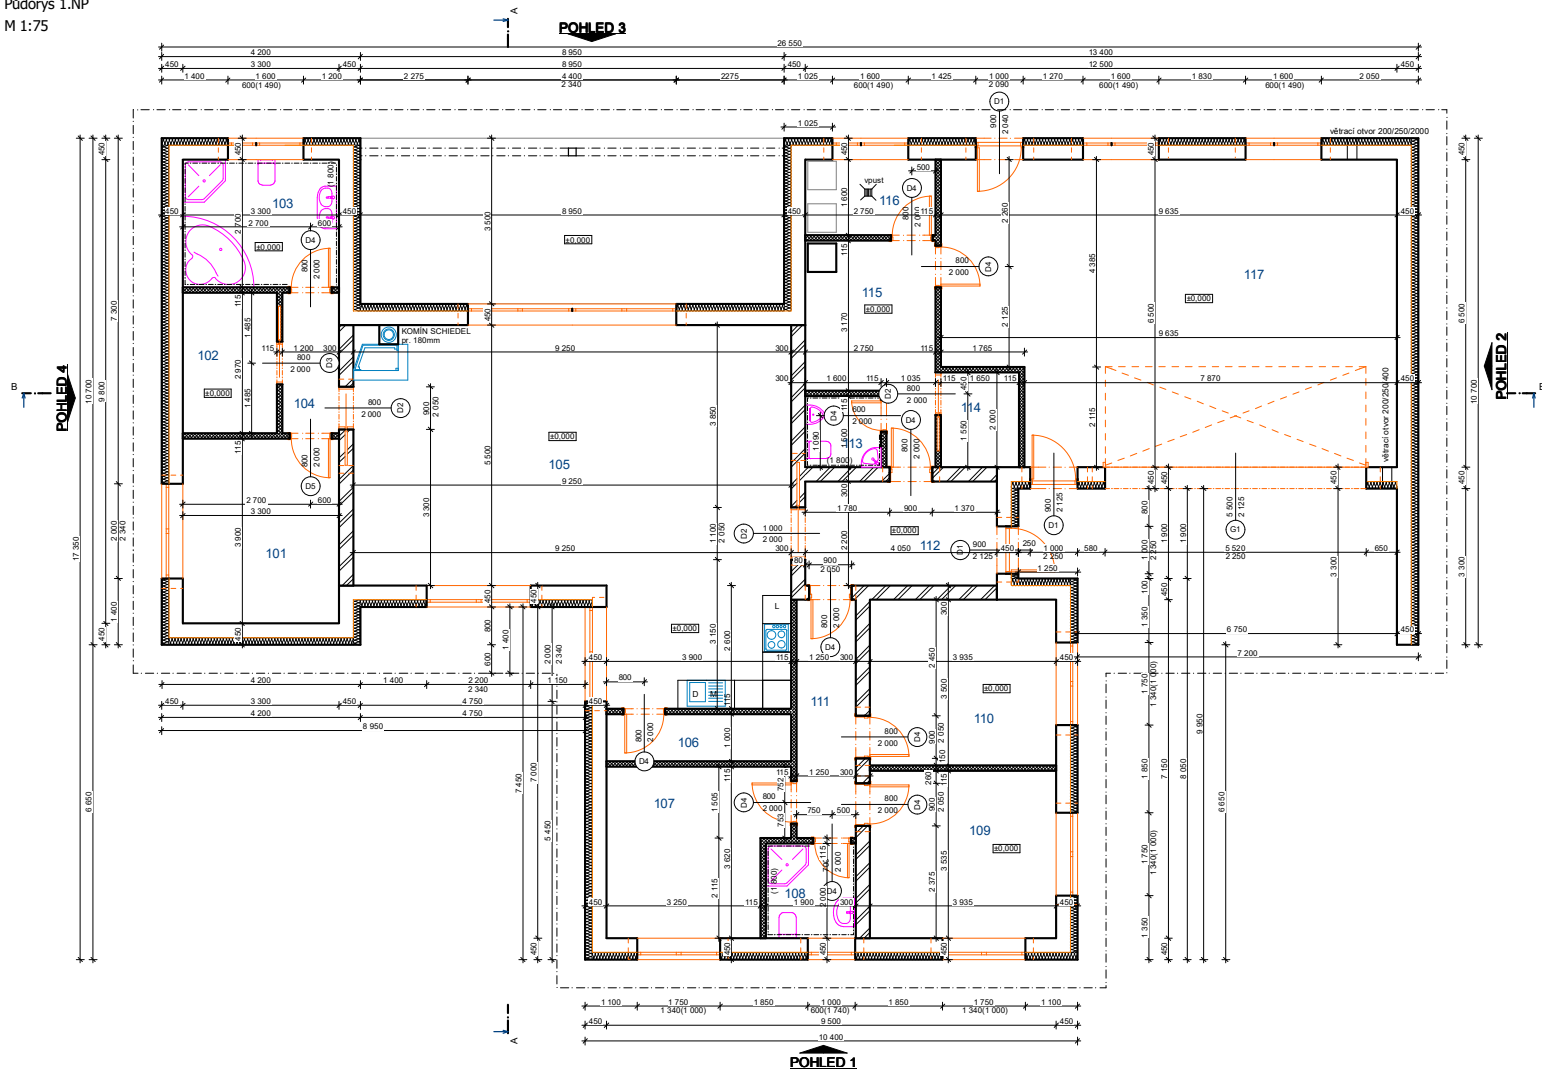

LEGENDA MÍSTNOSTÍ:

Č.	Název místnosti	(m2)	Podlahová krytina
101	LOŽNICE	12,87	LAMINÁTOVÁ PLOVOUCI
102	ŠATNA	5,90	LAMINÁTOVÁ PLOVOUCI
103	KOUPELNA	8,91	KERAMICKÁ DLAŽBA
104	CHODBA	3,56	LAMINÁTOVÁ PLOVOUCI
105	OBYVACÍ POKOJ+KUCH..	61,02	LAMINÁTOVÁ PLOVOUCI
106	SPÍŽ	3,90	KERAMICKÁ DLAŽBA
107	LOŽNICE	12,75	LAMINÁTOVÁ PLOVOUCI
108	KOUPELNA	3,80	KERAMICKÁ DLAŽBA
109	POKOJ	13,91	LAMINÁTOVÁ PLOVOUCI
110	POKOJ	13,77	LAMINÁTOVÁ PLOVOUCI
111	CHODBA	6,29	LAMINÁTOVÁ PLOVOUCI
112	ZADVĚŘÍ	8,91	KERAMICKÁ DLAŽBA
113	WC	2,40	KERAMICKÁ DLAŽBA
114	ŠATNA	3,30	KERAMICKÁ DLAŽBA
115	TECHNICKÁ MÍSTNOST	10,39	KERAMICKÁ DLAŽBA
116	SUŠARNA	4,40	KERAMICKÁ DLAŽBA
117	GAŘAŽ	61,37	KERAMICKÁ DLAŽBA
		237,45 m2	

- *OMÍTKY SÁDROVÉ HLADKÉ
**V KOUPELNĚ A WC KERAMICKÝ OBKLAD DO VÝŠKY 2100mm

LEGENDA MATERIÁLŮ:

- HELUZ PLUS 30 UNI - tl.300mm
HELUZ PLUS 30 UNI VNITŘNÍ - tl.300mm
HELUZ 11,5 broušená - tl.115mm

LEGENDA PODLAH:

- PODLAHA - keramická dlažba
keramická dlažba - 298/298mm, tl. 7mm, vzor dle investora
flexibilní lepidlo - PRINCE COLOR Z 301 CL-PROFI - tl. 3mm
penetrační nátěr - Duvilax
anhydritová samonivelační hmota - AS-20 tl. 50mm
pojistná fólie
tepelná izolace - polystyrén EPS Z100 - tl. 90mm
hydroizolace - Glastek 40 Special Minerál
nosná konstrukce- ŽB základová deska - tl. 150mm
štrkový podsyp frakce 16-32mm - tl. 150mm
rostlý terén

- PODLAHA - laminátová plovoucí
laminátová podlaha - tl. 8mm, vzor dle investora
mírelonová podlaha tl. 2mm
anhydritová samonivelační hmota - AS-20 tl. 50mm
pojistná fólie
tepelná izolace - polystyrén EPS Z100 - tl. 90mm
hydroizolace - Glastek 40 Special Minerál
nosná konstrukce- ŽB základová deska - tl. 150mm
štrkový podsyp frakce 16-32mm - tl. 150mm
rostlý terén

PROJEKTOVÁ DOKUMENTACE CHRÁNĚNA AUTORSKÝM ZÁKONEM

Vypracoval Bc. Jan Liška	Zodpovědný projektant Ing. Pavel Himler, AI - pozemní stavby	
Stavba: Novostavba RD parcela č. 1284/1, katastrální území Skřečoch	Měřítko: 1 : 75	
Investor: David Luštěk, Jana Luštěková ul. Na Chalupách č. 195, 735 51 Bohumín - Pudlov	Formát: A2	
Výkres PŮDORYS 1.NP	Datum: 08/2016	Č. výkresu: 02
Stupeň Územní a stavební řízení	Č. výtisku:	